



MATERIAUX EXISTANTS :

TOIT - ARDOISES NATURELLES ET TUILES TERRE CUITE
FAITAGE TUILE TERRE CUITE
TOITURE TOLES ONDULEES AMIANTE SUR GARAGE ET APPENTIS !

GOUTTIERES DALLE NANTAISE ZINC
DEBORD DE TOITURE
DESCENTES EN ZINC
SOUS FACE BOIS - CHARPENTE APPARENTE SUR CORPS SECONDAIRE
GOUTTIERES ET DESCENTE EN PVC SUR GARAGE ET APPENTIS

MUR - PIERRE GRANIT OU SIMILAIRE
ENDUIT A LA CHAUX SUR CORPS SECONDAIRE
PARPAING BRUT SUR APPENTIS ET GARAGE
ENTOURAGE DES MENUISERIES EN BRIQUES ROUGE
DECROCHE PRESENT EN POURTOUR FACADE SUD ET EST EN ENDUIT LISEE

MENUISERIES EN PVC - VR EN PVC
COULEUR BLANCHE
VOLETS BATTANTS EN BOIS PEINT BLANC EGALEMENT

PORTES DE L'ETAGE EN BOIS PEINT BLANC
PORTES D'ENTREE RDC EN PVC BLANC



Façade NORD





Façade SUD

FACADES

DATE 18.05.2023 Echelle:1:75



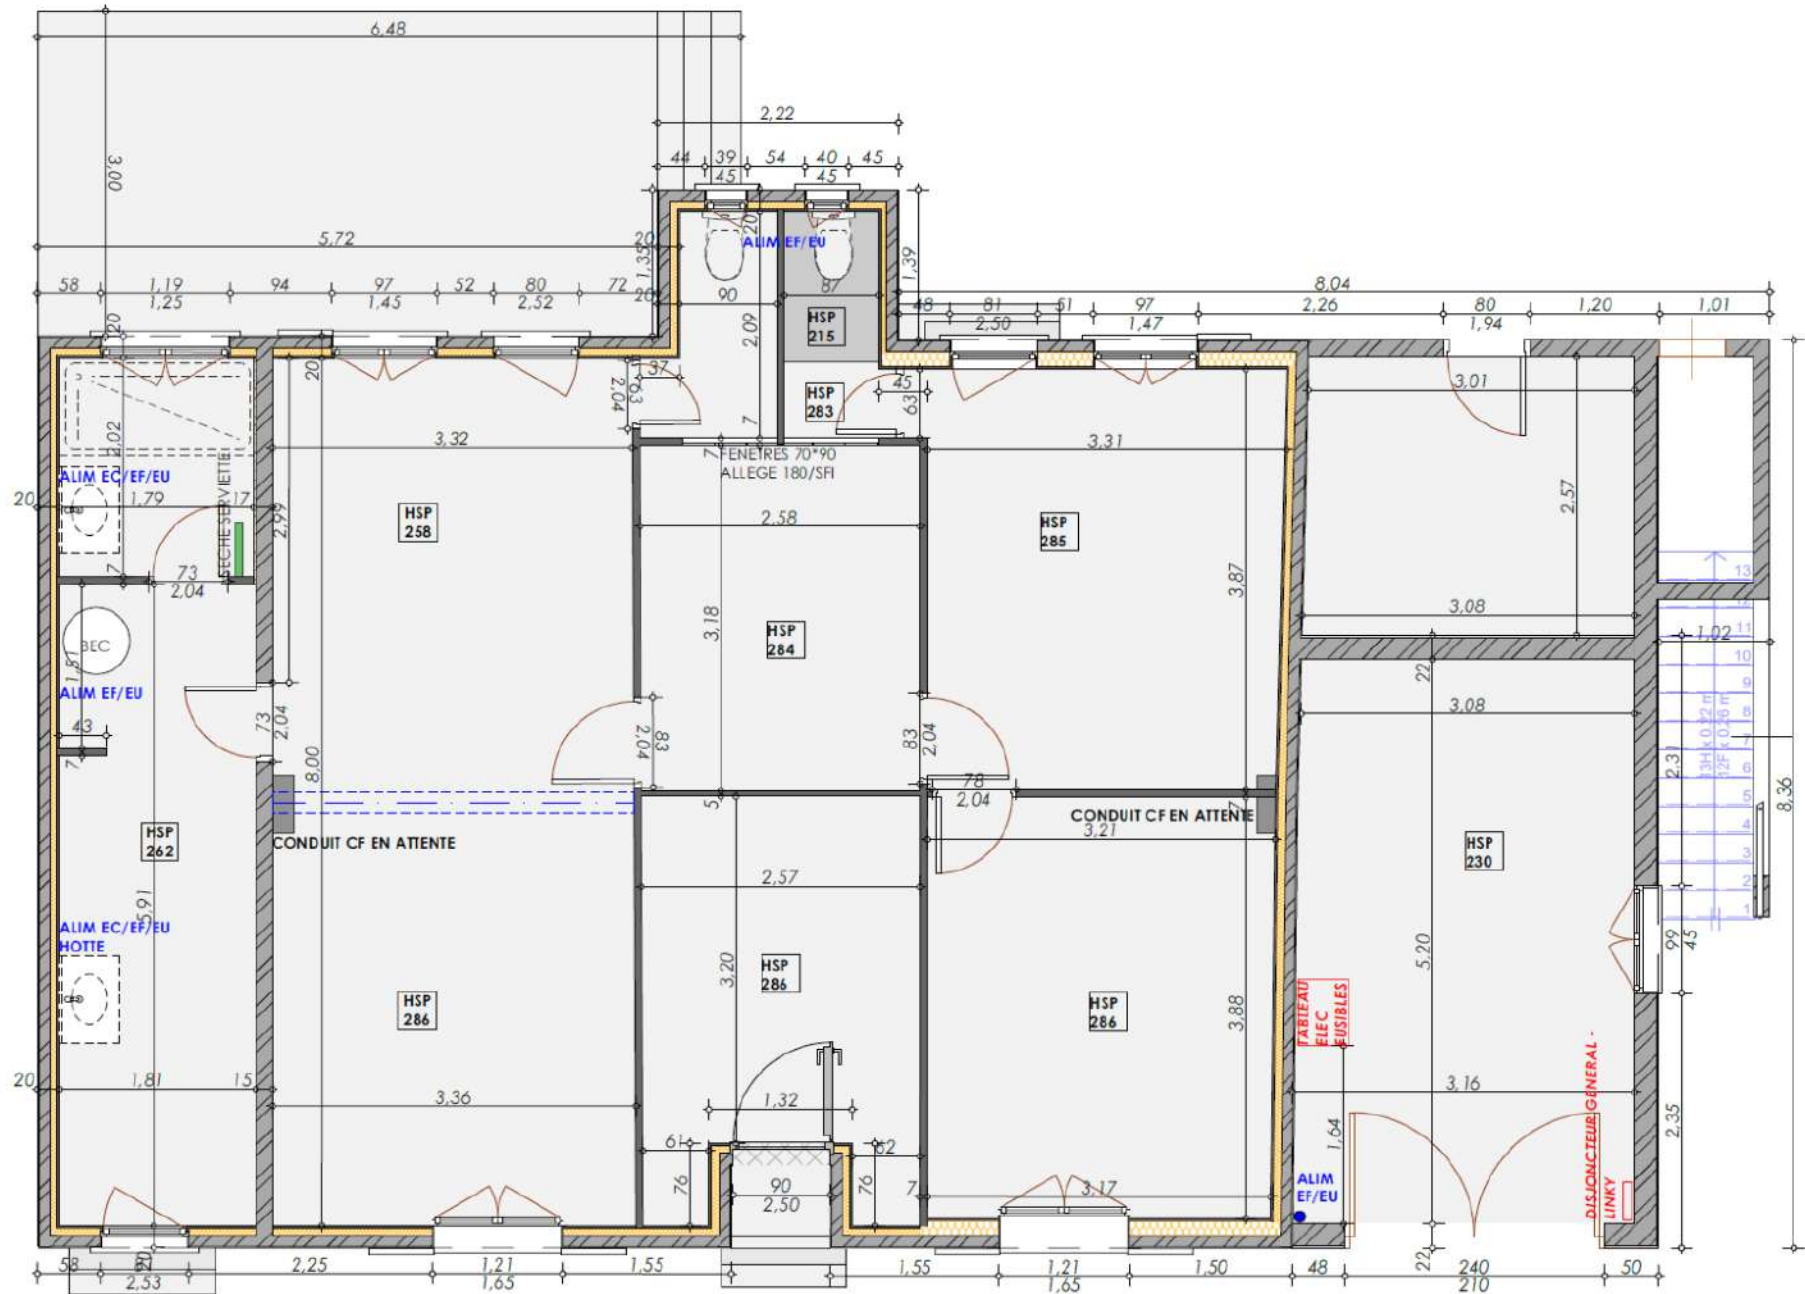


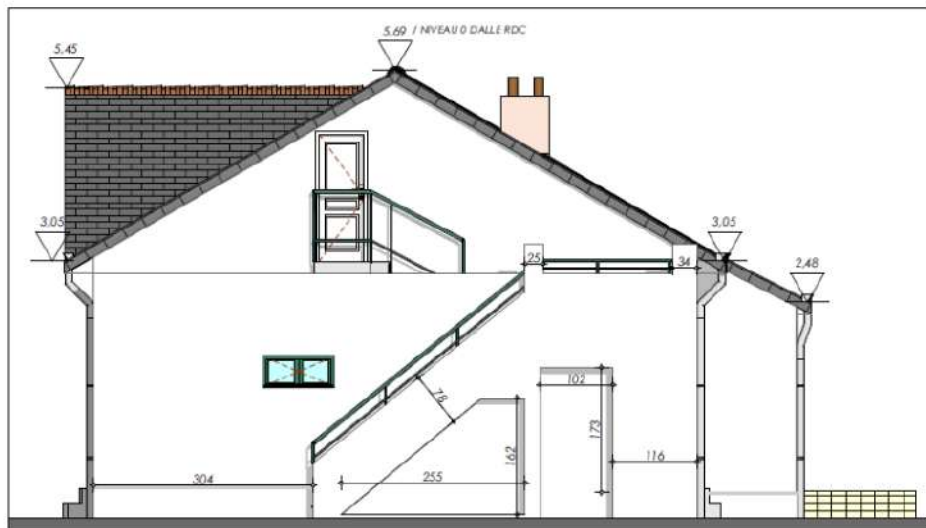

Façade EST



Façade NORD

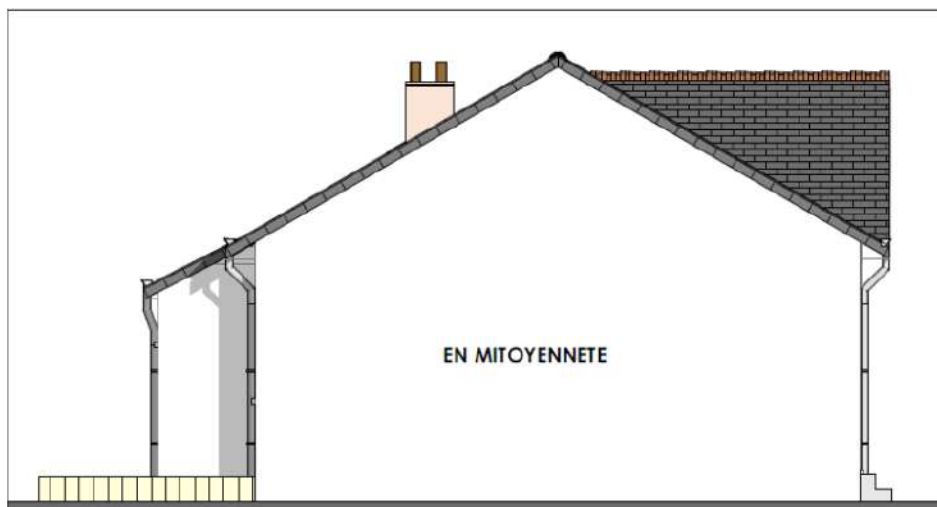

Façade OUEST



Façade SUD

